


PŮDORYS SOUČASNÝ STAV

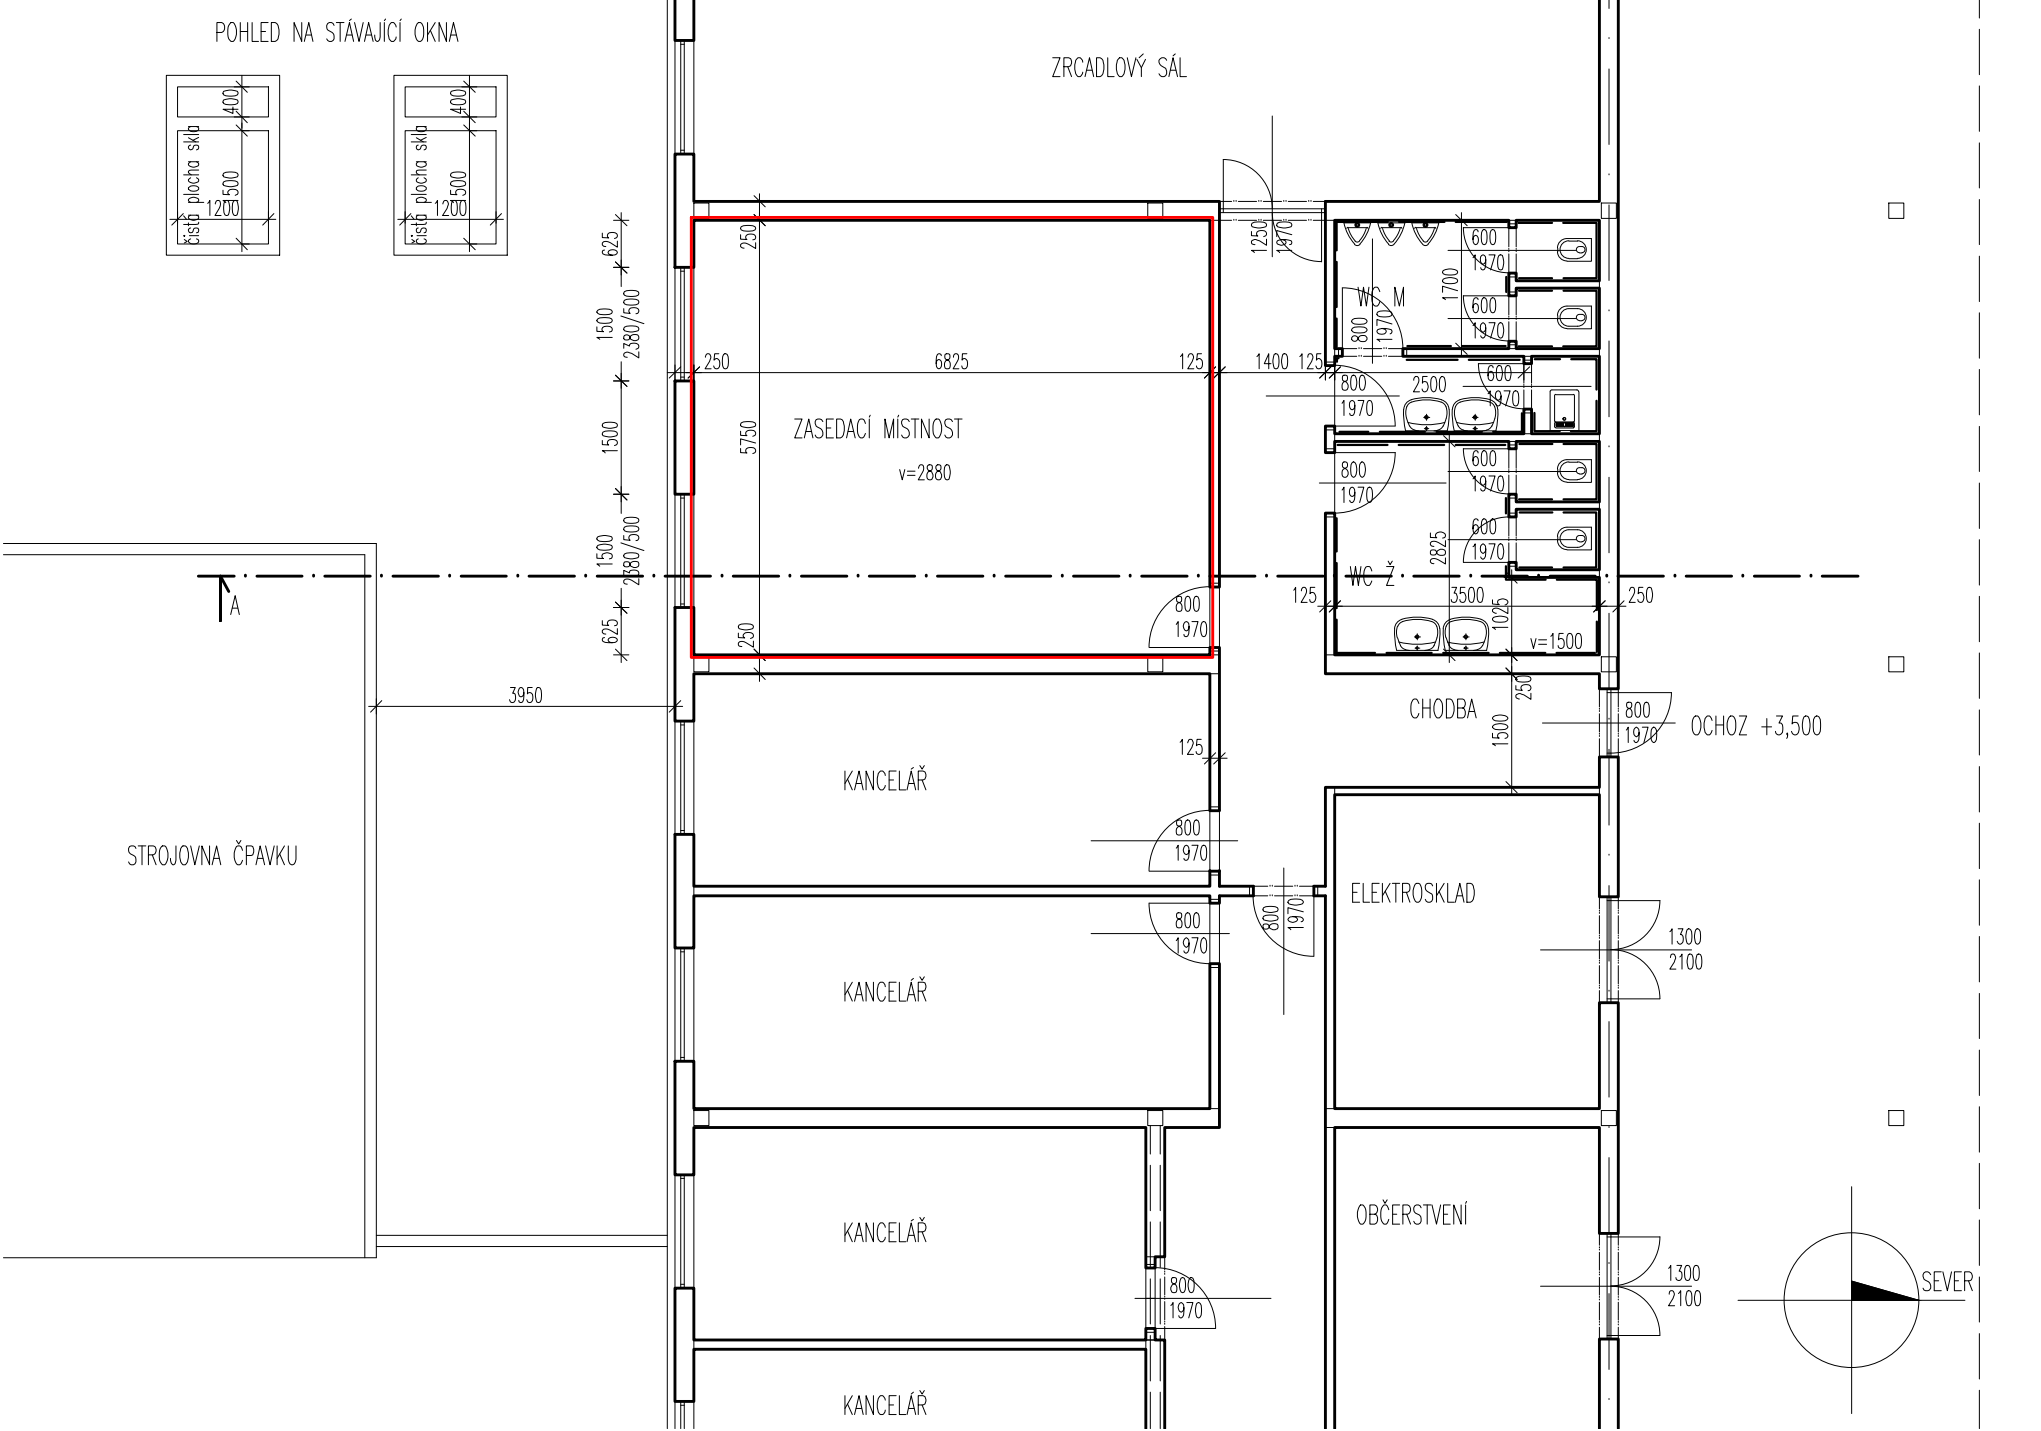

ŘEZ A SOUČASNÝ STAV

